

Grundriss der verschiedenen Wohnungen


Pläne und Massangaben dienen zu Referenzzwecken, massgeblich ist die Wohnung.

Hegenheimerstrasse 161

**Hegenheimerstrasse 161,
Wohnung Nr. 74**
Massstab 1:100
Grösse A3
Plan-Nr. 036-214
Erstellung 26.04.2016 / JB
Revision

**Umbau
Genossenschaft
Hegenheimerstrasse**
Hinweis zu Plänen, Massauf-
stellungen und Bemessungen
am Seitenfuss beachten!

KASTKAEPPELI
Kast Kaeppli Architekten GmbH
Gerbergasse 30 Gerbergasse 23
4001 Basel 3011 Bern
Tel 061 261 19 79 Tel 031 311 52 68

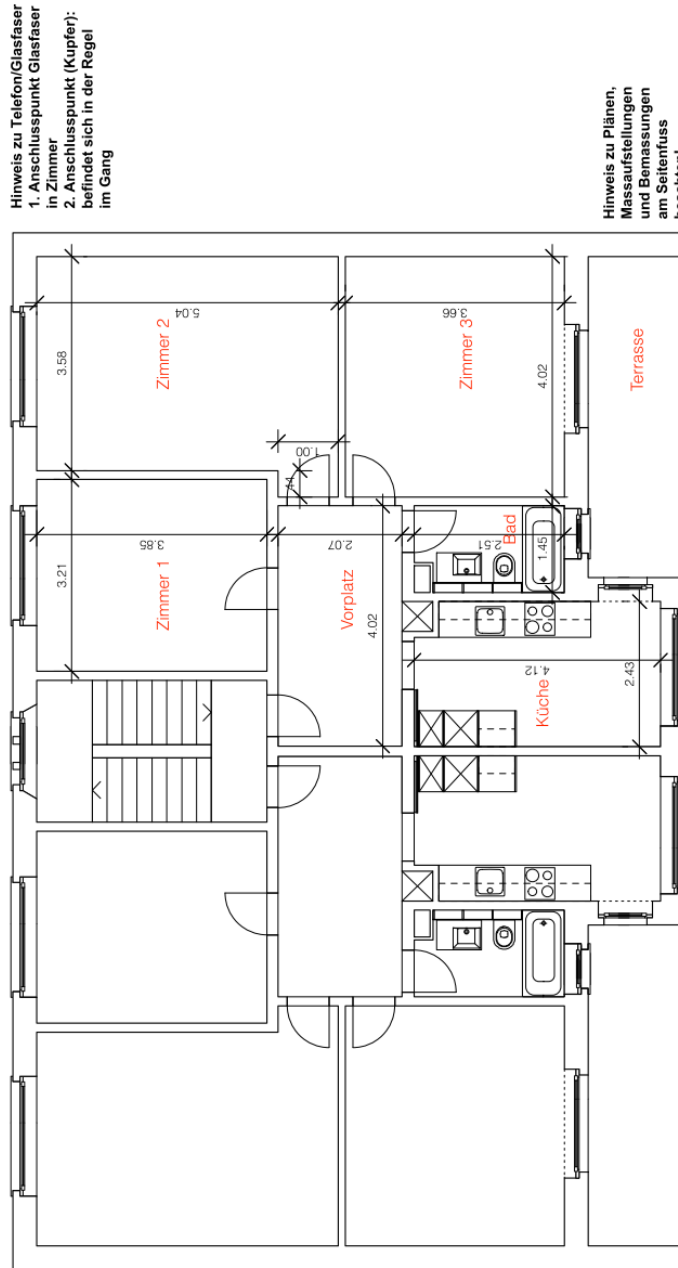

Hinweis zu Telefon/Glasfaser
1. Anschlusspunkt Glasfaser
in Zimmer
2. Anschlusspunkt (Kupfer):
befindet sich in der Regel
im Gang

Hinweis zu Plänen,
Massaufstellungen
und Bemessungen
am Seitenfuss
beachten!

Wohnungstyp - 4
Hegenheimerstrasse 161, Wohnung Nr. 74

Hinweis zu Plänen, Massaufstellungen und Bemessungen am Seitenfuss beachten!

Wo. Nr.	Zimmer 1	Zimmer 2	Zimmer 3	Vorplatz	Küche	Bad	Schranknische	Schlacht	Total
Hegenheimerstr. 161	3.85 x 3.21 12.4 m ²	5.04 x 3.58 18.0 m ²	4.02 x 3.66 14.7 m ²	4.02 x 2.07 8.3 m ²	4.12 x 2.43 8.3 m ²	2.51 x 1.45 10.0 m ²	0.60 x 0.41 0.2 m ²	0.50 x 0.32 0.2 m ²	67.0 m ²

Hinweis: diese Pläne, Massaufstellungen und Bemessungen dienen lediglich der Orientierung zur Wohnungsgrösse. Die angegebenen Masse stellen **keine zugesicherte Eigenschaft** im Zusammenhang mit einem abzuschliessenden oder bereits abgeschlossenen Mietvertrag dar. Aufgrund baulicher Gegebenheiten kann jede Wohnung von den Plangrössen bis zu 10% abweichen. Massgebend für ein Mietverhältnis ist alleine die besichtigte Wohnung.
Wohngenossenschaft: Hegenheimerstrasse, Grienstrasse 49, 4055 Basel, Nordwestschweiz, Schweiz. <http://www.hegenheimerstrasse.ch>