

KASTKAEPPELI

Kast Kaeppli Architekten GmbH


Gerbergasse 30 Gerbergasse 23
4001 Basel 3011 Bern
Tel 061 261 19 79 Tel 031 311 52 68

Umbau
Genossenschaft
Hegenheimerstrasse

Grienstrasse 43, Wohnung Nr. 3

Massstab 1:100
Grösse A3
Plan-Nr. 036-203
Erstellung 26.04.2016 / JB
Revision

Hinweis zu Plänen, Massaufstellungen und Bemessungen am Seitenfuss beachten!

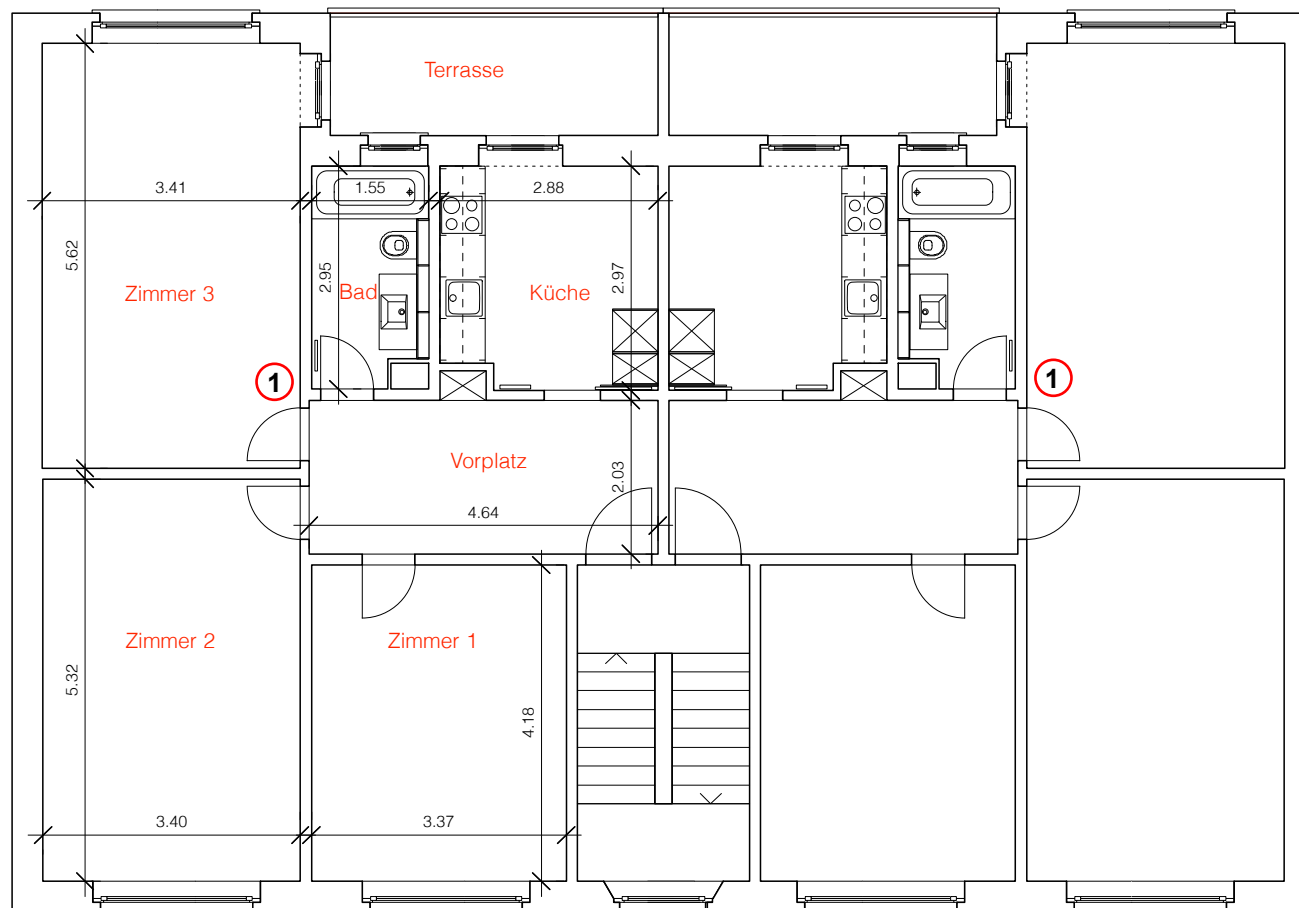

Hinweis zu Telefon/Glasfaser
1. Anschlusspunkt Glasfaser in Zimmer
2. Anschlusspunkt (Kupfer): befindet sich in der Regel im Gang

Hinweis zu Plänen, Massaufstellungen und Bemessungen am Seitenfuss beachten!

Wohnungstyp - 1
Grienstrasse 43, Wohnung Nr. 3

Hinweis zu Plänen, Massaufstellungen und Bemessungen am Seitenfuss beachten!

	Wohnung Nr.	Zimmer 1		Zimmer 2		Zimmer 3		Vorplatz		Küche			Bad		Schacht		Total	
		4.18 x 3.37	14.1 m ²	5.32 x 3.40	18.1 m ²	5.62 x 3.41	19.2 m ²	4.64 x 2.03	9.4 m ²	2.97 x 2.88	8.6 m ²	Schranknische	0.71 x 0.36	0.3 m ²	2.95 x 1.55	4.6 m ²		0.54 x 0.40
Grienstrasse 43	3	4.18 x 3.37	14.1 m ²	5.32 x 3.40	18.1 m ²	5.62 x 3.41	19.2 m ²	4.64 x 2.03	9.4 m ²	2.97 x 2.88	8.6 m ²	0.71 x 0.36	0.3 m ²	2.95 x 1.55	4.6 m ²	0.54 x 0.40	0.2 m ²	73.5 m²

Hinweis: diese Pläne, Massaufstellungen und Bemessungen dienen lediglich der Orientierung zur Wohnungsgrösse. Die angegebenen Masse stellen **keine zugesicherte Eigenschaft** im Zusammenhang mit einem abzuschliessenden oder bereits abgeschlossenen Mietvertrag dar. Aufgrund baulicher Gegebenheiten kann jede Wohnung von den Plangrössen bis zu 10% abweichen. Massgebend für ein Mietverhältnis ist alleine die besichtigte Wohnung. Wohngenossenschaft Hegenheimerstrasse, Grienstrasse 49, 4055 Basel, Nordwestschweiz, Schweiz. <http://www.hegenheimerstrasse.ch>