

KASTKAEPPELI


Kast Kaeppli Architekten GmbH

Gerbergasse 30 Gerbergasse 23
4001 Basel 3011 Bern
Tel 061 261 19 79 Tel 031 311 52 68

Umbau
Genossenschaft
Hegenheimerstrasse
Hinweis zu Plänen, Massaufstellungen und Bemessungen am Seitenfuss beachten!

Rämelstrasse 3, Wohnung Nr. 51

Massstab 1:100
Grösse A3
Plan-Nr. 036-206
Erstellung 26.04.2016 / JB
Revision

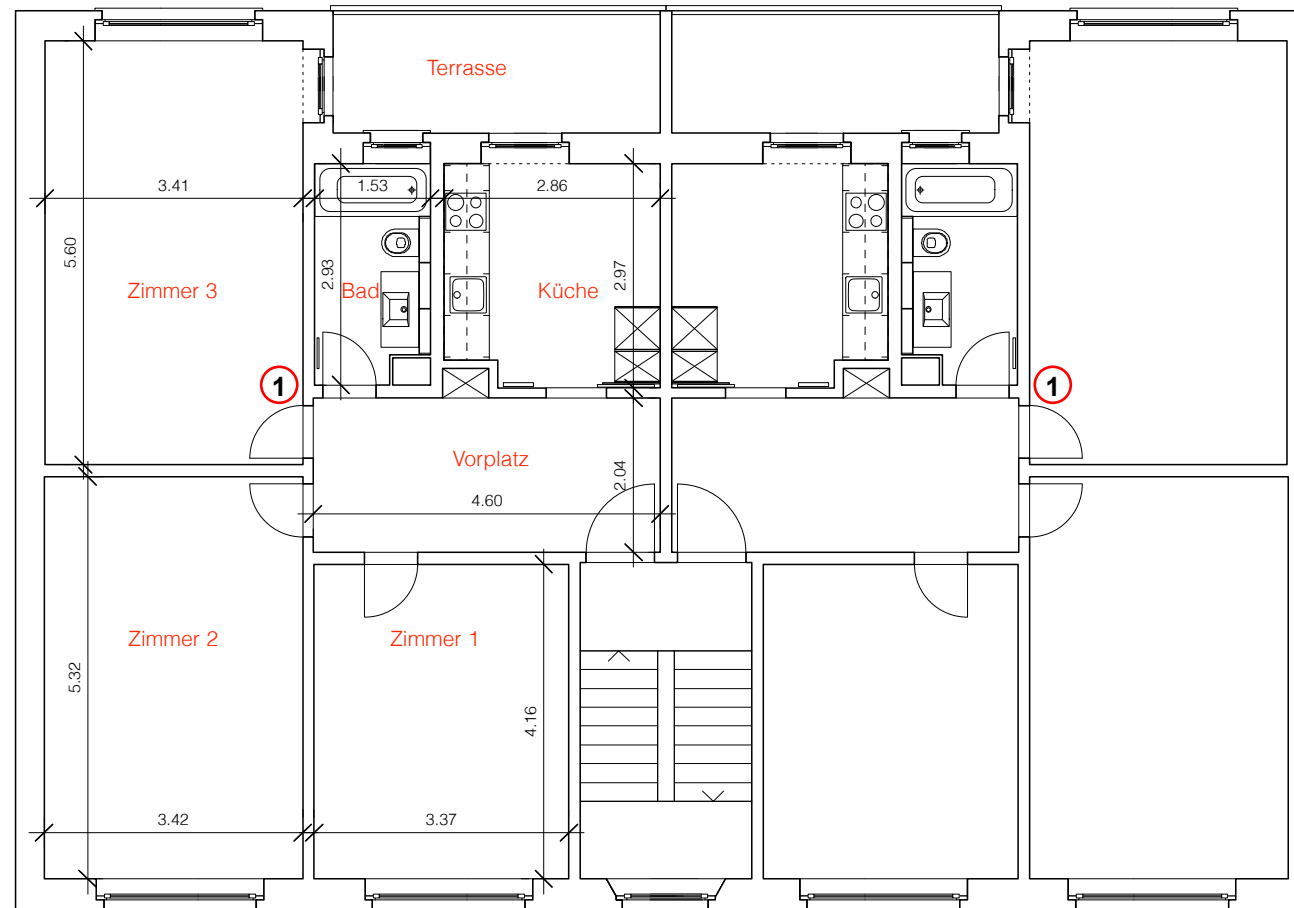

Hinweis zu Telefon/Glasfaser
1. Anschlusspunkt Glasfaser in Zimmer
2. Anschlusspunkt (Kupfer): befindet sich in der Regel im Gang

Hinweis zu Plänen, Massaufstellungen und Bemessungen am Seitenfuss beachten!

Wohnungstyp - 1
Rämelstrasse 3, Wohnung Nr. 51

Hinweis zu Plänen, Massaufstellungen und Bemessungen am Seitenfuss beachten!

	Wohnung Nr.	Zimmer 1		Zimmer 2		Zimmer 3		Vorplatz		Küche			Bad		Schacht		Total	
		4.16 x 3.37	14.0 m ²	5.32 x 3.42	18.2 m ²	5.60 x 3.41	19.1 m ²	4.60 x 2.04	9.4 m ²	2.97 x 2.86	8.5 m ²	Schranknische		0.54 x 0.40	0.2 m ²			
Rämelstrasse 3	51	4.16 x 3.37	14.0 m ²	5.32 x 3.42	18.2 m ²	5.60 x 3.41	19.1 m ²	4.60 x 2.04	9.4 m ²	2.97 x 2.86	8.5 m ²	0.71 x 0.37	0.3 m ²	2.93 x 1.53	4.5 m ²	0.54 x 0.40	0.2 m ²	73.2 m ²

Hinweis: diese Pläne, Massaufstellungen und Bemessungen dienen lediglich der Orientierung zur Wohnungsgrösse. Die angegebenen Masse stellen **keine zugesicherte Eigenschaft** im Zusammenhang mit einem abzuschliessenden oder bereits abgeschlossenen Mietvertrag dar. Aufgrund baulicher Gegebenheiten kann jede Wohnung von den Plangrössen bis zu 10% abweichen. Massgebend für ein Mietverhältnis ist alleine die besichtigte Wohnung. Wohngenossenschaft Hegenheimerstrasse, Grienstrasse 49, 4055 Basel, Nordwestschweiz, Schweiz. <http://www.hegenheimerstrasse.ch>