

KASTKAEPPELI

Kast Kaeppli Architekten GmbH


Gerbergasse 30 Gerbergasse 23
4001 Basel 3011 Bern
Tel 061 261 19 79 Tel 031 311 52 68

Umbau
Genossenschaft
Hegenheimerstrasse

Hinweis zu Plänen, Massaufstellungen und Bemessungen am Seitenfuss beachten!

Rämelstrasse 5, Wohnung Nr. 36

Massstab 1:100
Grösse A3
Plan-Nr. 036-207
Erstellung 26.04.2016 / JB
Revision

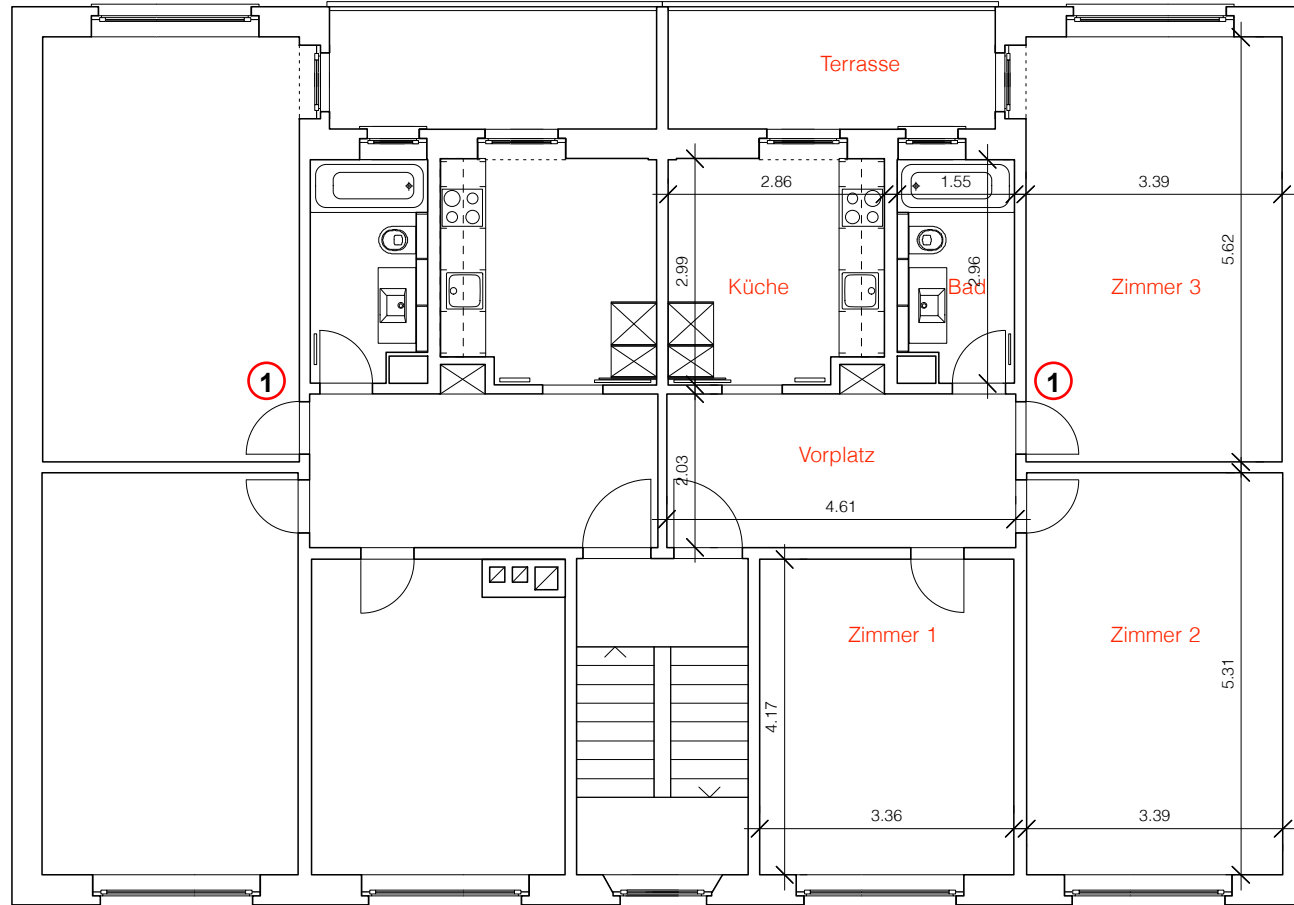

Hinweis zu Telefon/Glasfaser
1. Anschlusspunkt Glasfaser in Zimmer
2. Anschlusspunkt (Kupfer): befindet sich in der Regel im Gang

Hinweis zu Plänen, Massaufstellungen und Bemessungen am Seitenfuss beachten!

Wohnungstyp - 1
Rämelstrasse 5, Wohnung Nr. 36

Hinweis zu Plänen, Massaufstellungen und Bemessungen am Seitenfuss beachten!

	Wohnung Nr.	Zimmer 1		Zimmer 2		Zimmer 3		Vorplatz		Küche		Bad		Schacht		Total		
		4.17 x 3.36	14.0 m ²	5.31 x 3.39	18.0 m ²	5.62 x 3.39	19.1 m ²	4.61 x 2.03	9.4 m ²	2.99 x 2.86	8.6 m ²	Schranknische		Schacht				
Rämelstrasse 5	36	4.17 x 3.36	14.0 m ²	5.31 x 3.39	18.0 m ²	5.62 x 3.39	19.1 m ²	4.61 x 2.03	9.4 m ²	2.99 x 2.86	8.6 m ²	0.71 x 0.37	0.3 m ²	2.96 x 1.55	4.6 m ²	0.55 x 0.41	0.2 m ²	73.2 m ²

Hinweis: diese Pläne, Massaufstellungen und Bemessungen dienen lediglich der Orientierung zur Wohnungsgrösse. Die angegebenen Masse stellen keine zugesicherte Eigenschaft im Zusammenhang mit einem abzuschliessenden oder bereits abgeschlossenen Mietvertrag dar. Aufgrund baulicher Gegebenheiten kann jede Wohnung von den Plangrössen bis zu 10% abweichen. Massgebend für ein Mietverhältnis ist alleine die besichtigte Wohnung. Wohngenossenschaft Hegenheimerstrasse, Grienstrasse 49, 4055 Basel, Nordwestschweiz, Schweiz. <http://www.hegenheimerstrasse.ch>