

# KASTKAEPPELI

Kast Kaeppli Architekten GmbH


Gerbergasse 30 Gerbergasse 23  
4001 Basel 3011 Bern  
Tel 061 261 19 79 Tel 031 311 52 68

Umbau  
Genossenschaft  
Hegenheimerstrasse

**Hinweis zu Plänen, Massaufstellungen und Bemessungen am Seitenfuss beachten!**

**Rämelstrasse 7, Wohnung Nr. 44**

Massstab 1:100  
Grösse A3  
Plan-Nr. 036-208  
Erstellung 26.04.2016 / JB  
Revision

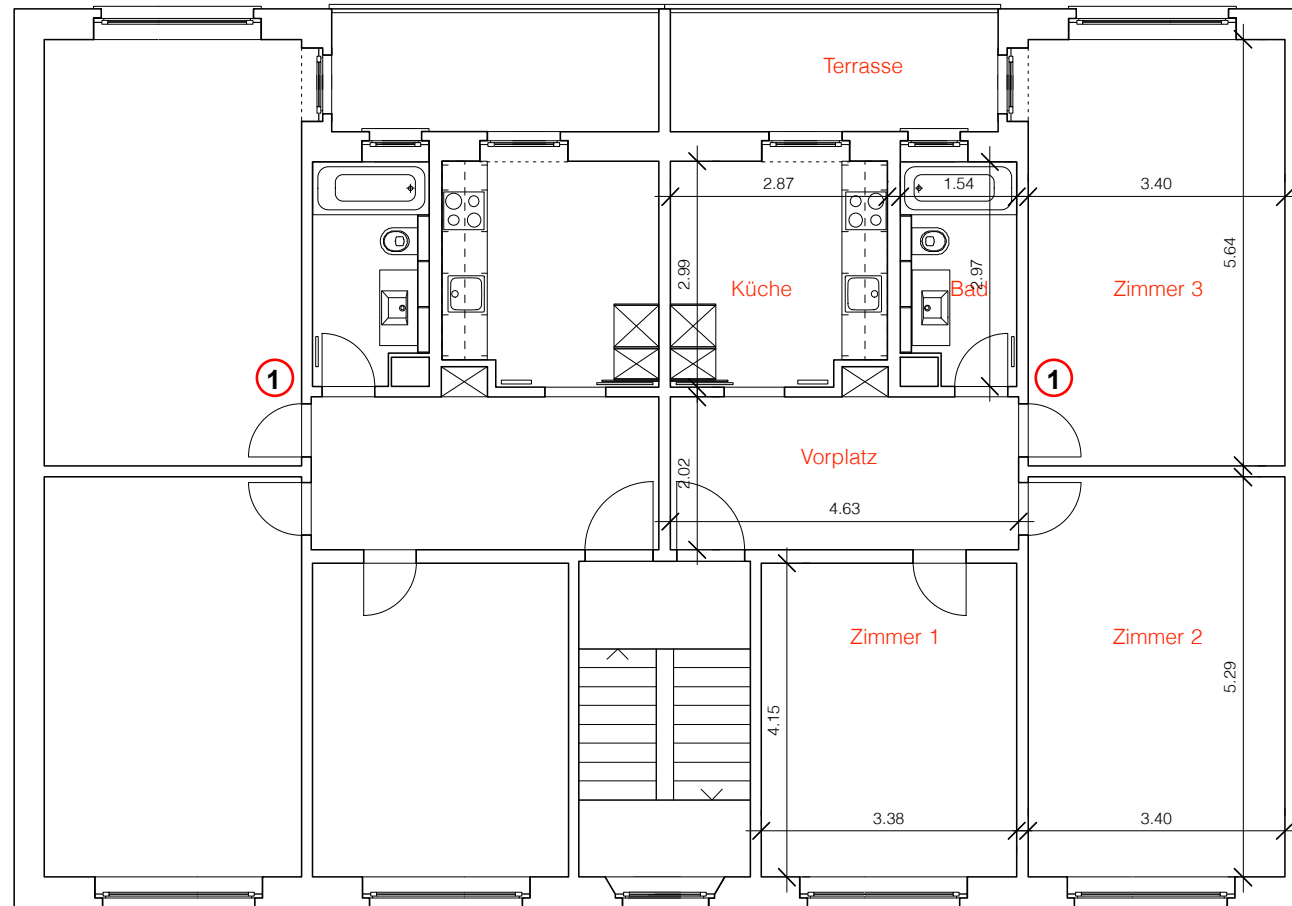

**Hinweis zu Telefon/Glasfaser**  
1. Anschlusspunkt Glasfaser in Zimmer  
2. Anschlusspunkt (Kupfer): befindet sich in der Regel im Gang

**Hinweis zu Plänen, Massaufstellungen und Bemessungen am Seitenfuss beachten!**

**Wohnungstyp - 1**  
Rämelstrasse 7, Wohnung Nr. 44

Wohnung Nr.	Zimmer 1		Zimmer 2		Zimmer 3		Vorplatz		Küche			Bad		Total		
	4.15 x 3.38	14.0 m <sup>2</sup>	5.29 x 3.40	18.0 m <sup>2</sup>	5.64 x 3.40	19.2 m <sup>2</sup>	4.63 x 2.02	9.4 m <sup>2</sup>	2.99 x 2.87	8.6 m <sup>2</sup>	Schranknische	2.97 x 1.54	4.6 m <sup>2</sup>	Schacht	73.3 m <sup>2</sup>	
Rämelstrasse 7	44										0.72 x 0.36	0.3 m <sup>2</sup>		0.54 x 0.44	0.2 m <sup>2</sup>	

**Hinweis:** diese Pläne, Massaufstellungen und Bemessungen dienen lediglich der Orientierung zur Wohnungsgrösse. Die angegebenen Masse stellen keine zugesicherte Eigenschaft im Zusammenhang mit einem abzuschliessenden oder bereits abgeschlossenen Mietvertrag dar. Aufgrund baulicher Gegebenheiten kann jede Wohnung von den Plangrössen bis zu 10% abweichen. Massgebend für ein Mietverhältnis ist alleine die besichtigte Wohnung. Wohngenossenschaft Hegenheimerstrasse, Grienstrasse 49, 4055 Basel, Nordwestschweiz, Schweiz. <http://www.hegenheimerstrasse.ch>