

KASTKAEPPELI

Kast Kaeppli Architekten GmbH

Gerbergasse 30 Gerbergasse 23
 4001 Basel 3011 Bern
 Tel 061 261 19 79 Tel 031 311 52 68

**Grienstrasse 45,
 Wohnung Nr. 11 und Nr. 12**
 Umbau
 Genossenschaft
 Hegenheimerstrasse
 Masstab 1:100
 Grösse A3
 Plan-Nr. 036-209
 Erstellung 26.04.2016 / JB
 Revision

Hinweis zu Plänen, Massaufstellungen und Bemessungen am Seitenfuss beachten!

Hinweis zu Telefon/Glasfaser


1. Anschlusspunkt Glasfaser

in Zimmer

2. Anschlusspunkt (Kupfer):

befindet sich in der Regel

im Gang

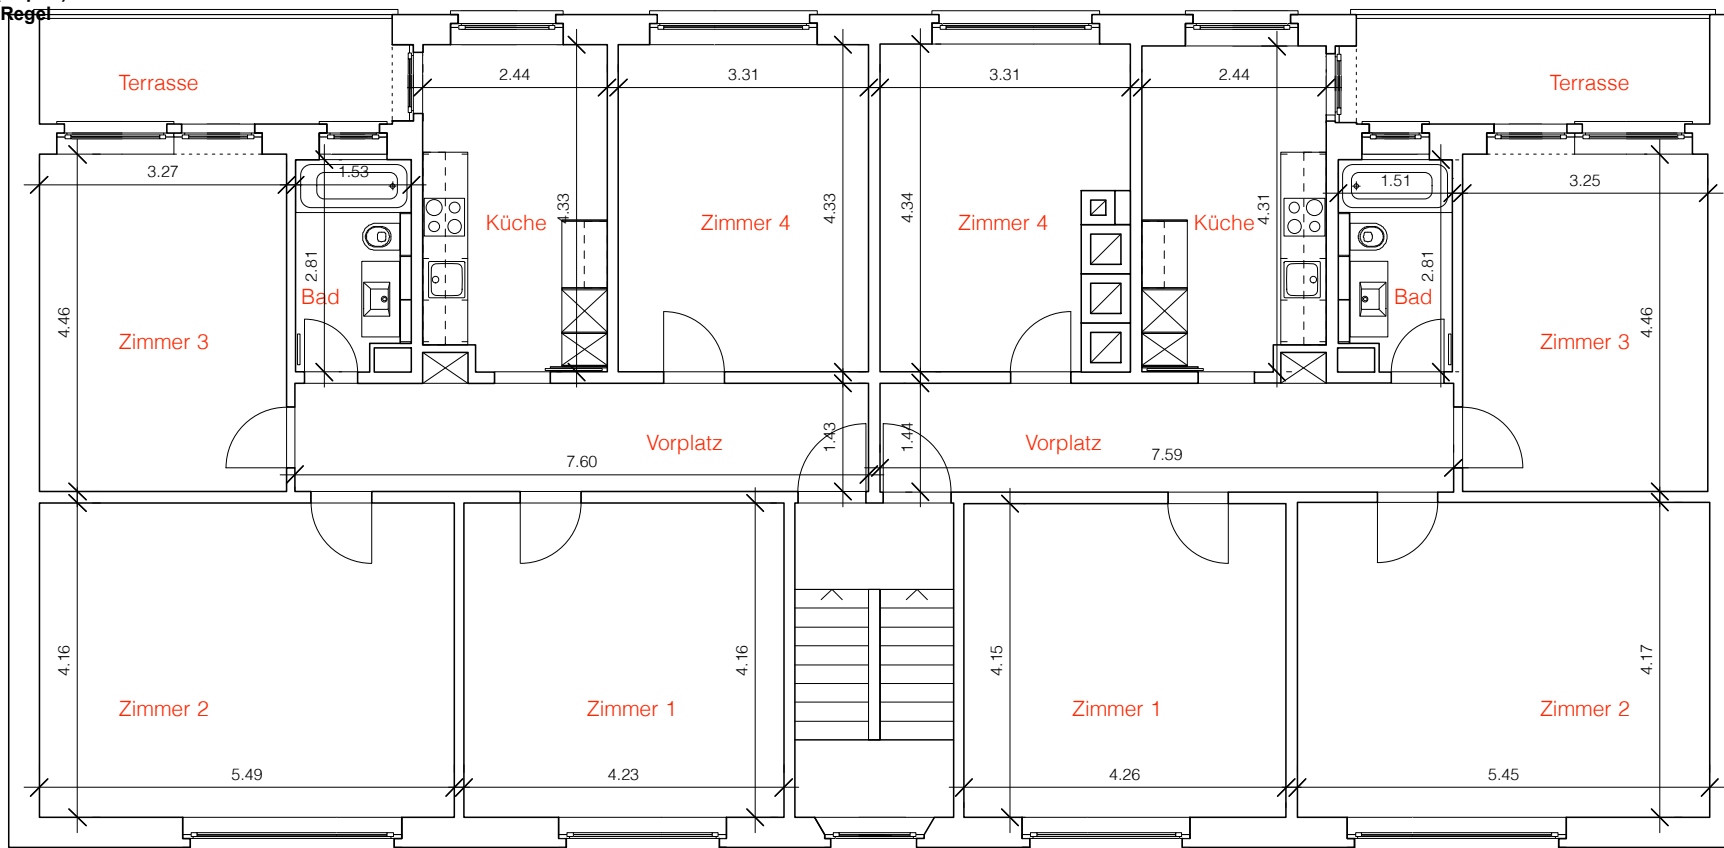

Wohnungstyp - 2

Grienstrasse 45, Wohnung Nr. 11 (links)

Wohnungstyp - 2

Grienstrasse 45, Wohnung Nr. 12 (rechts)

Hinweis zu Plänen, Massaufstellungen und Bemessungen am Seitenfuss beachten!

	Wohnung Nr.	Zimmer 1		Zimmer 2		Zimmer 3		Zimmer 4		Vorplatz		Küche			Bad		Total			
		Grösse	Fläche	Grösse	Fläche	Grösse	Fläche	Grösse	Fläche	Grösse	Fläche	Grösse	Fläche	Schranknische	Fläche	Grösse	Fläche	Fläche		
Grienstrasse 45	11	4.23 x 4.16	17.6 m ²	5.49 x 4.16	22.8 m ²	4.46 x 3.27	14.6 m ²	4.33 x 3.31	14.3 m ²	7.60 x 1.43	10.9 m ²	4.33 x 2.44	10.6 m ²	0.70 x 0.36	0.3 m ²	2.81 x 1.53	4.3 m ²	0.55 x 0.38	0.2 m ²	94.6 m ²
	12	4.26 x 4.15	17.7 m ²	5.45 x 4.17	22.7 m ²	4.46 x 3.25	14.5 m ²	4.34 x 3.31	14.4 m ²	7.59 x 1.44	10.9 m ²	4.31 x 2.44	10.5 m ²	0.70 x 0.36	0.3 m ²	2.81 x 1.51	4.2 m ²	0.54 x 0.38	0.2 m ²	94.4 m ²

Hinweis: diese Pläne, Massaufstellungen und Bemessungen dienen lediglich der Orientierung zur Wohnungsgrösse. Die angegebenen Masse stellen **keine zugesicherte Eigenschaft** im Zusammenhang mit einem abzuschliessenden oder bereits abgeschlossenen Mietvertrag dar. Aufgrund baulicher Gegebenheiten kann jede Wohnung von den Plangrössen bis zu 10% abweichen. Massgebend für ein Mietverhältnis ist alleine die besichtigte Wohnung. Wohngenossenschaft Hegenheimerstrasse, Grienstrasse 49, 4055 Basel, Nordwestschweiz, Schweiz. <http://www.hegenheimerstrasse.ch>